


南阳市同频生命科技有限公司年产8万台频谱治疗仪建设项目建设工程规划许可证（建筑）批后公告

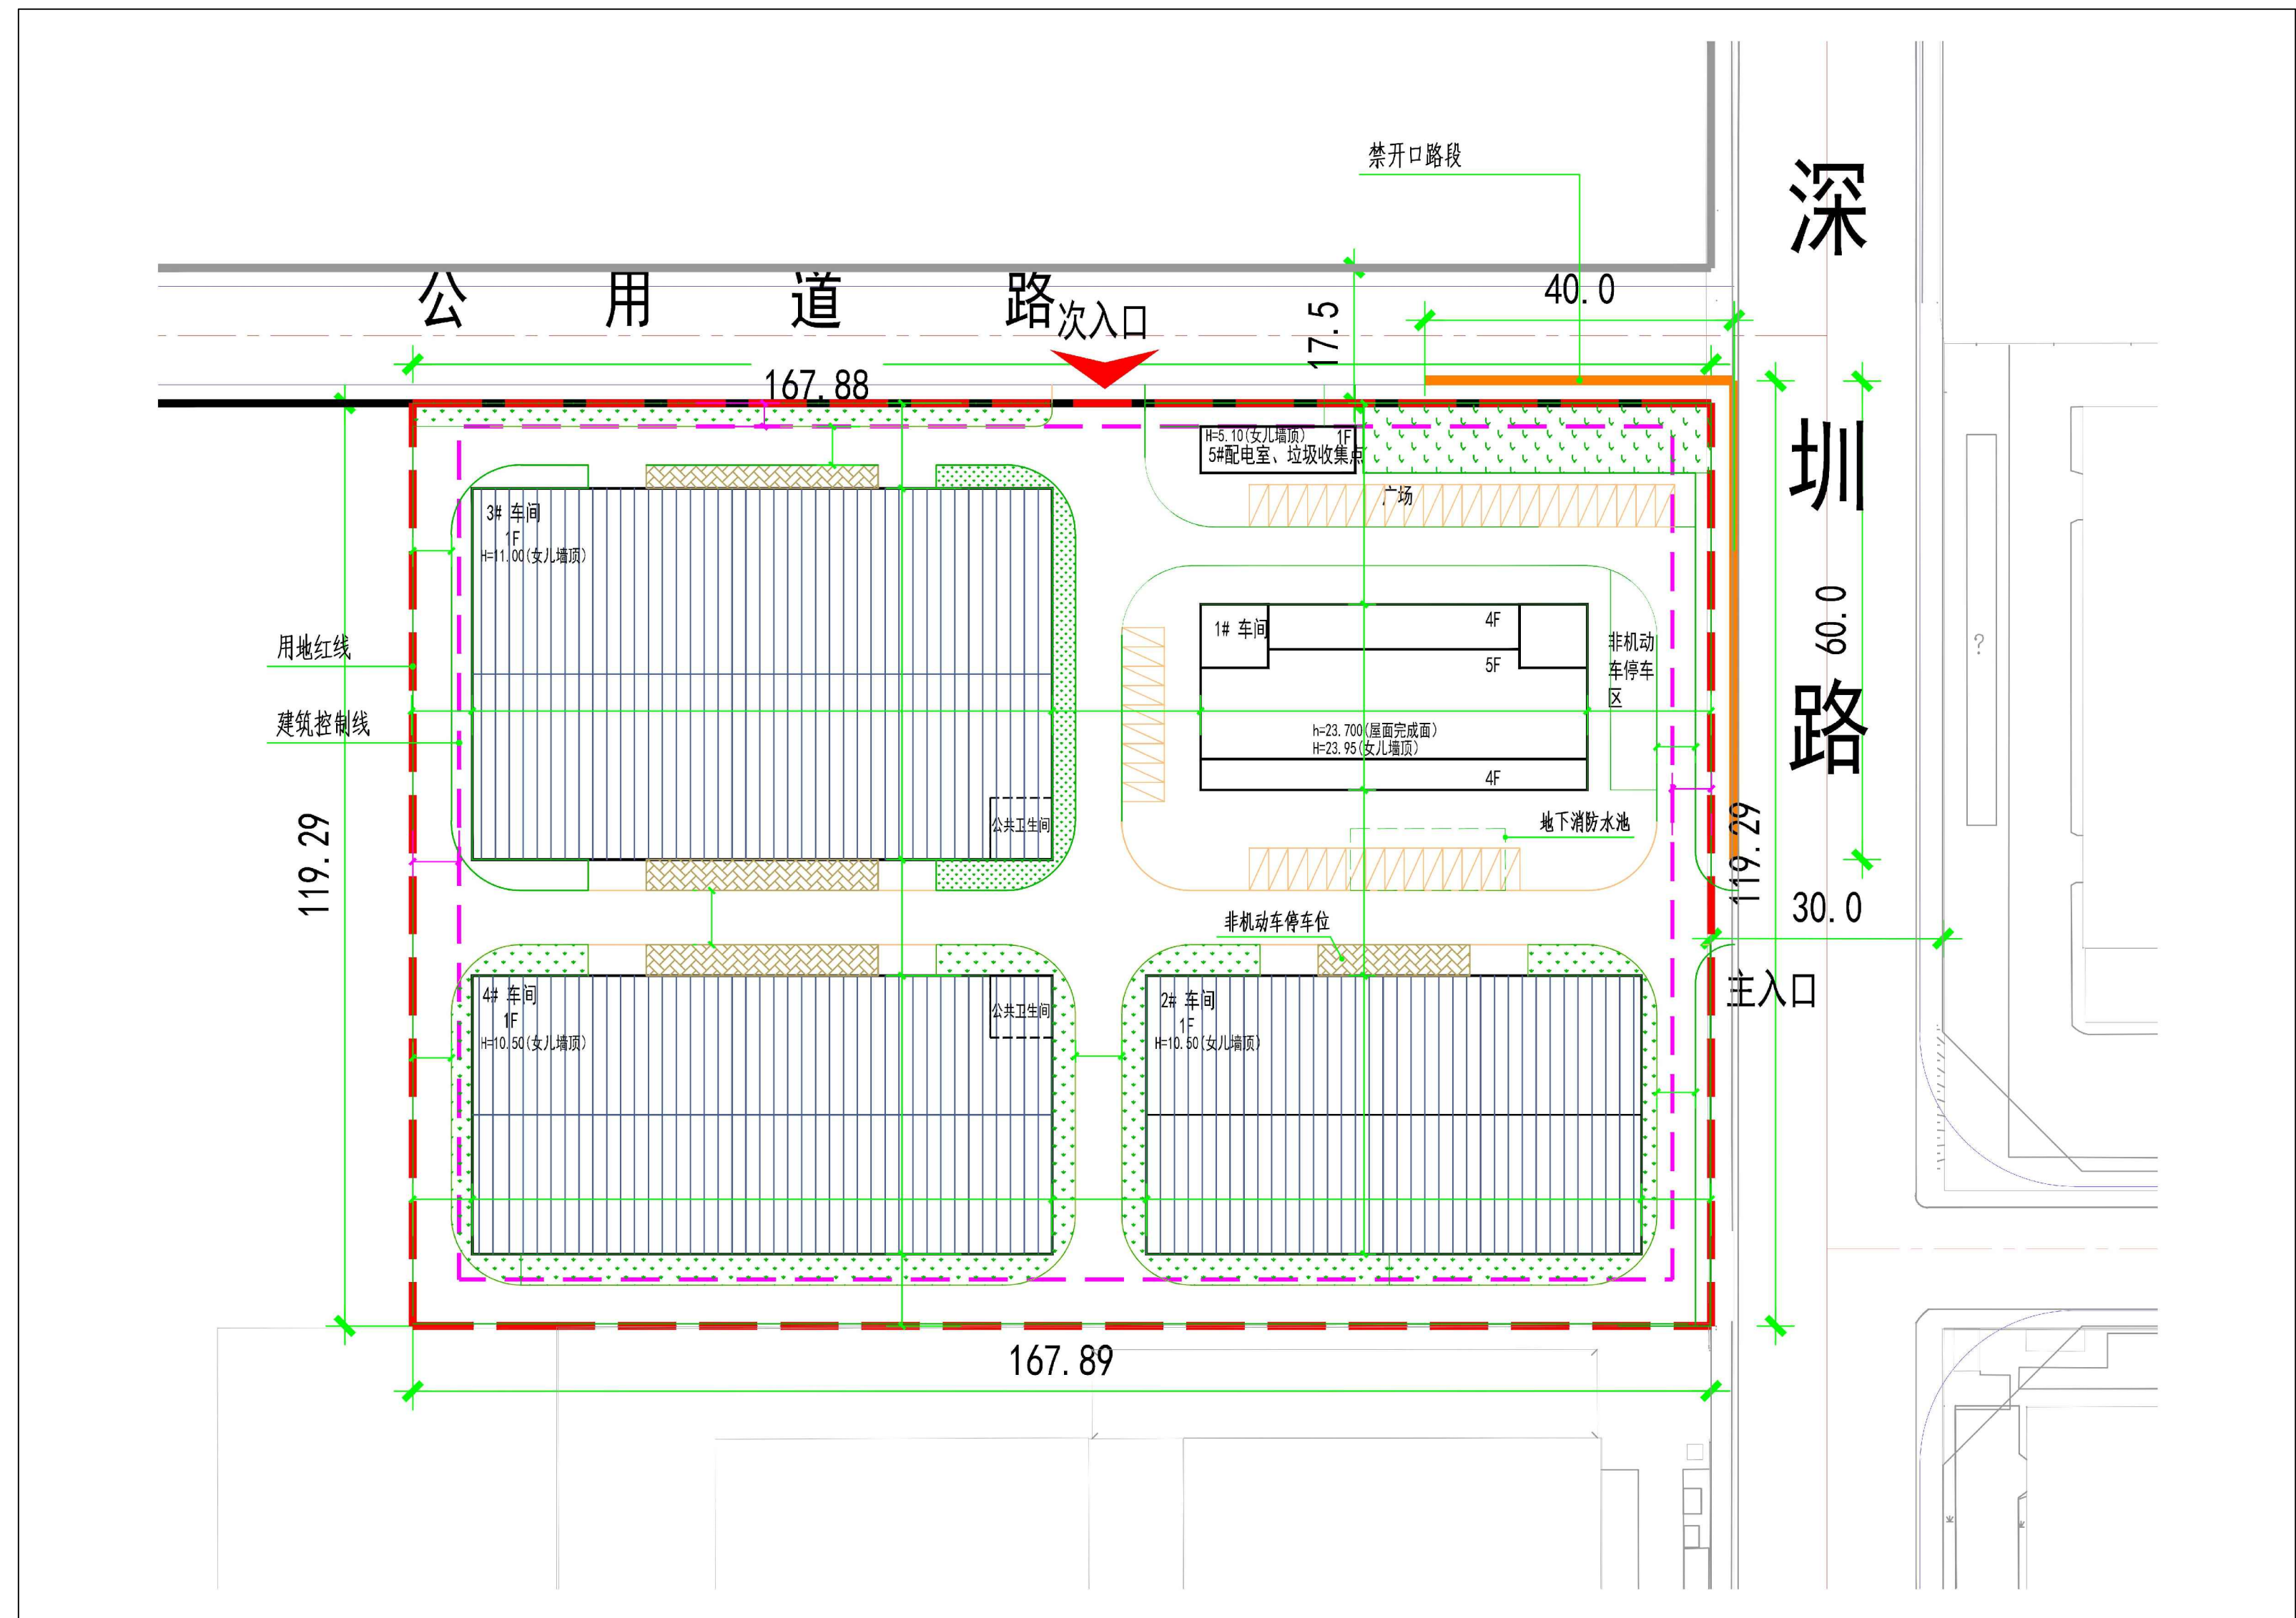

总平面图



效果图

中华人民共和国

建设工程规划许可证

建字第13222025GG0036531（建筑）号

根据《中华人民共和国土地管理法》《中华人民共和国城乡规划法》和国家有关规定，经审核，本建设工程符合国土空间规划和用途管制要求，颁发此证。

发证机关

日期 2025年10月29日

建设单位(个人)

南阳市同频生命科技有限公司

建设项目名称

南阳市同频生命科技有限公司年产8万台频谱治疗仪建设项目

建设位置

方城县产业集聚区缙国大道南侧、深圳路西侧

建设规模

5793.9m²

附图及附件名称

建设方案；附件：建设方案；附件：

遵守事项

一、本证是经自然资源主管部门依法审核，建设工程符合国土空间规划和用途管制要求的法律凭证。

二、未取得本证或不按本证规定进行建设的，均属违法行为。

三、未经发证机关审核同意，本证的各项规定不得随意变更。

四、自然资源主管部门依法有权查验本证，建设单位(个人)有责任提交查验。

五、本证所需附图及附件由发证机关依法确定，与本证具有同等法律效力。

附件：南阳市同频生命科技有限公司年产8万台频谱治疗仪建设项目明细表

楼号	层数		高度(m)	结构	基底面积(m²)	建筑面积(m²)		计容建筑面积(m²)		备注
	地上	地下				地上	地下	计容	不计容	
1#车间	5		23.95	框架	1207.41	5793.9		5793.9		
合计						5793.9		5793.9		

发证机关

日期 2025年10月29日

许可证

南阳市同频生命科技有限公司年产8万台频谱治疗仪建设项目已经方城县自然资源局建字第4113222025GG0036531（建筑）号许可证批准，根据《中华人民共和国城乡规划法》、《自然资源领域基层政务公开标准指引》和省、市有关法律、法规的要求，现予以公告：

- 一、建设单位：南阳市同频生命科技有限公司
- 二、建设位置：缙国大道南侧、深圳路西侧
- 三、建设工程规划许可证号：建字第4113222025GG0036531（建筑）号
- 四、主要经济技术指标：本次许可建筑：1#车间, 总建筑面积5793.9平方米。
- 五、附图：建设工程规划许可证、总平面图、效果图
- 六、公告日期：2025年10月29日至通过规划核实。
- 七、咨询电话：67228567 67250775

方城县自然资源局

2025年10月29日