



# 年产10亿片中药贴剂、3万吨中药膏剂、3万吨中药水剂、2万吨膏滋项目1-4#厂房续建及5#厂房项目建设工程规划许可证（建筑）批后公告

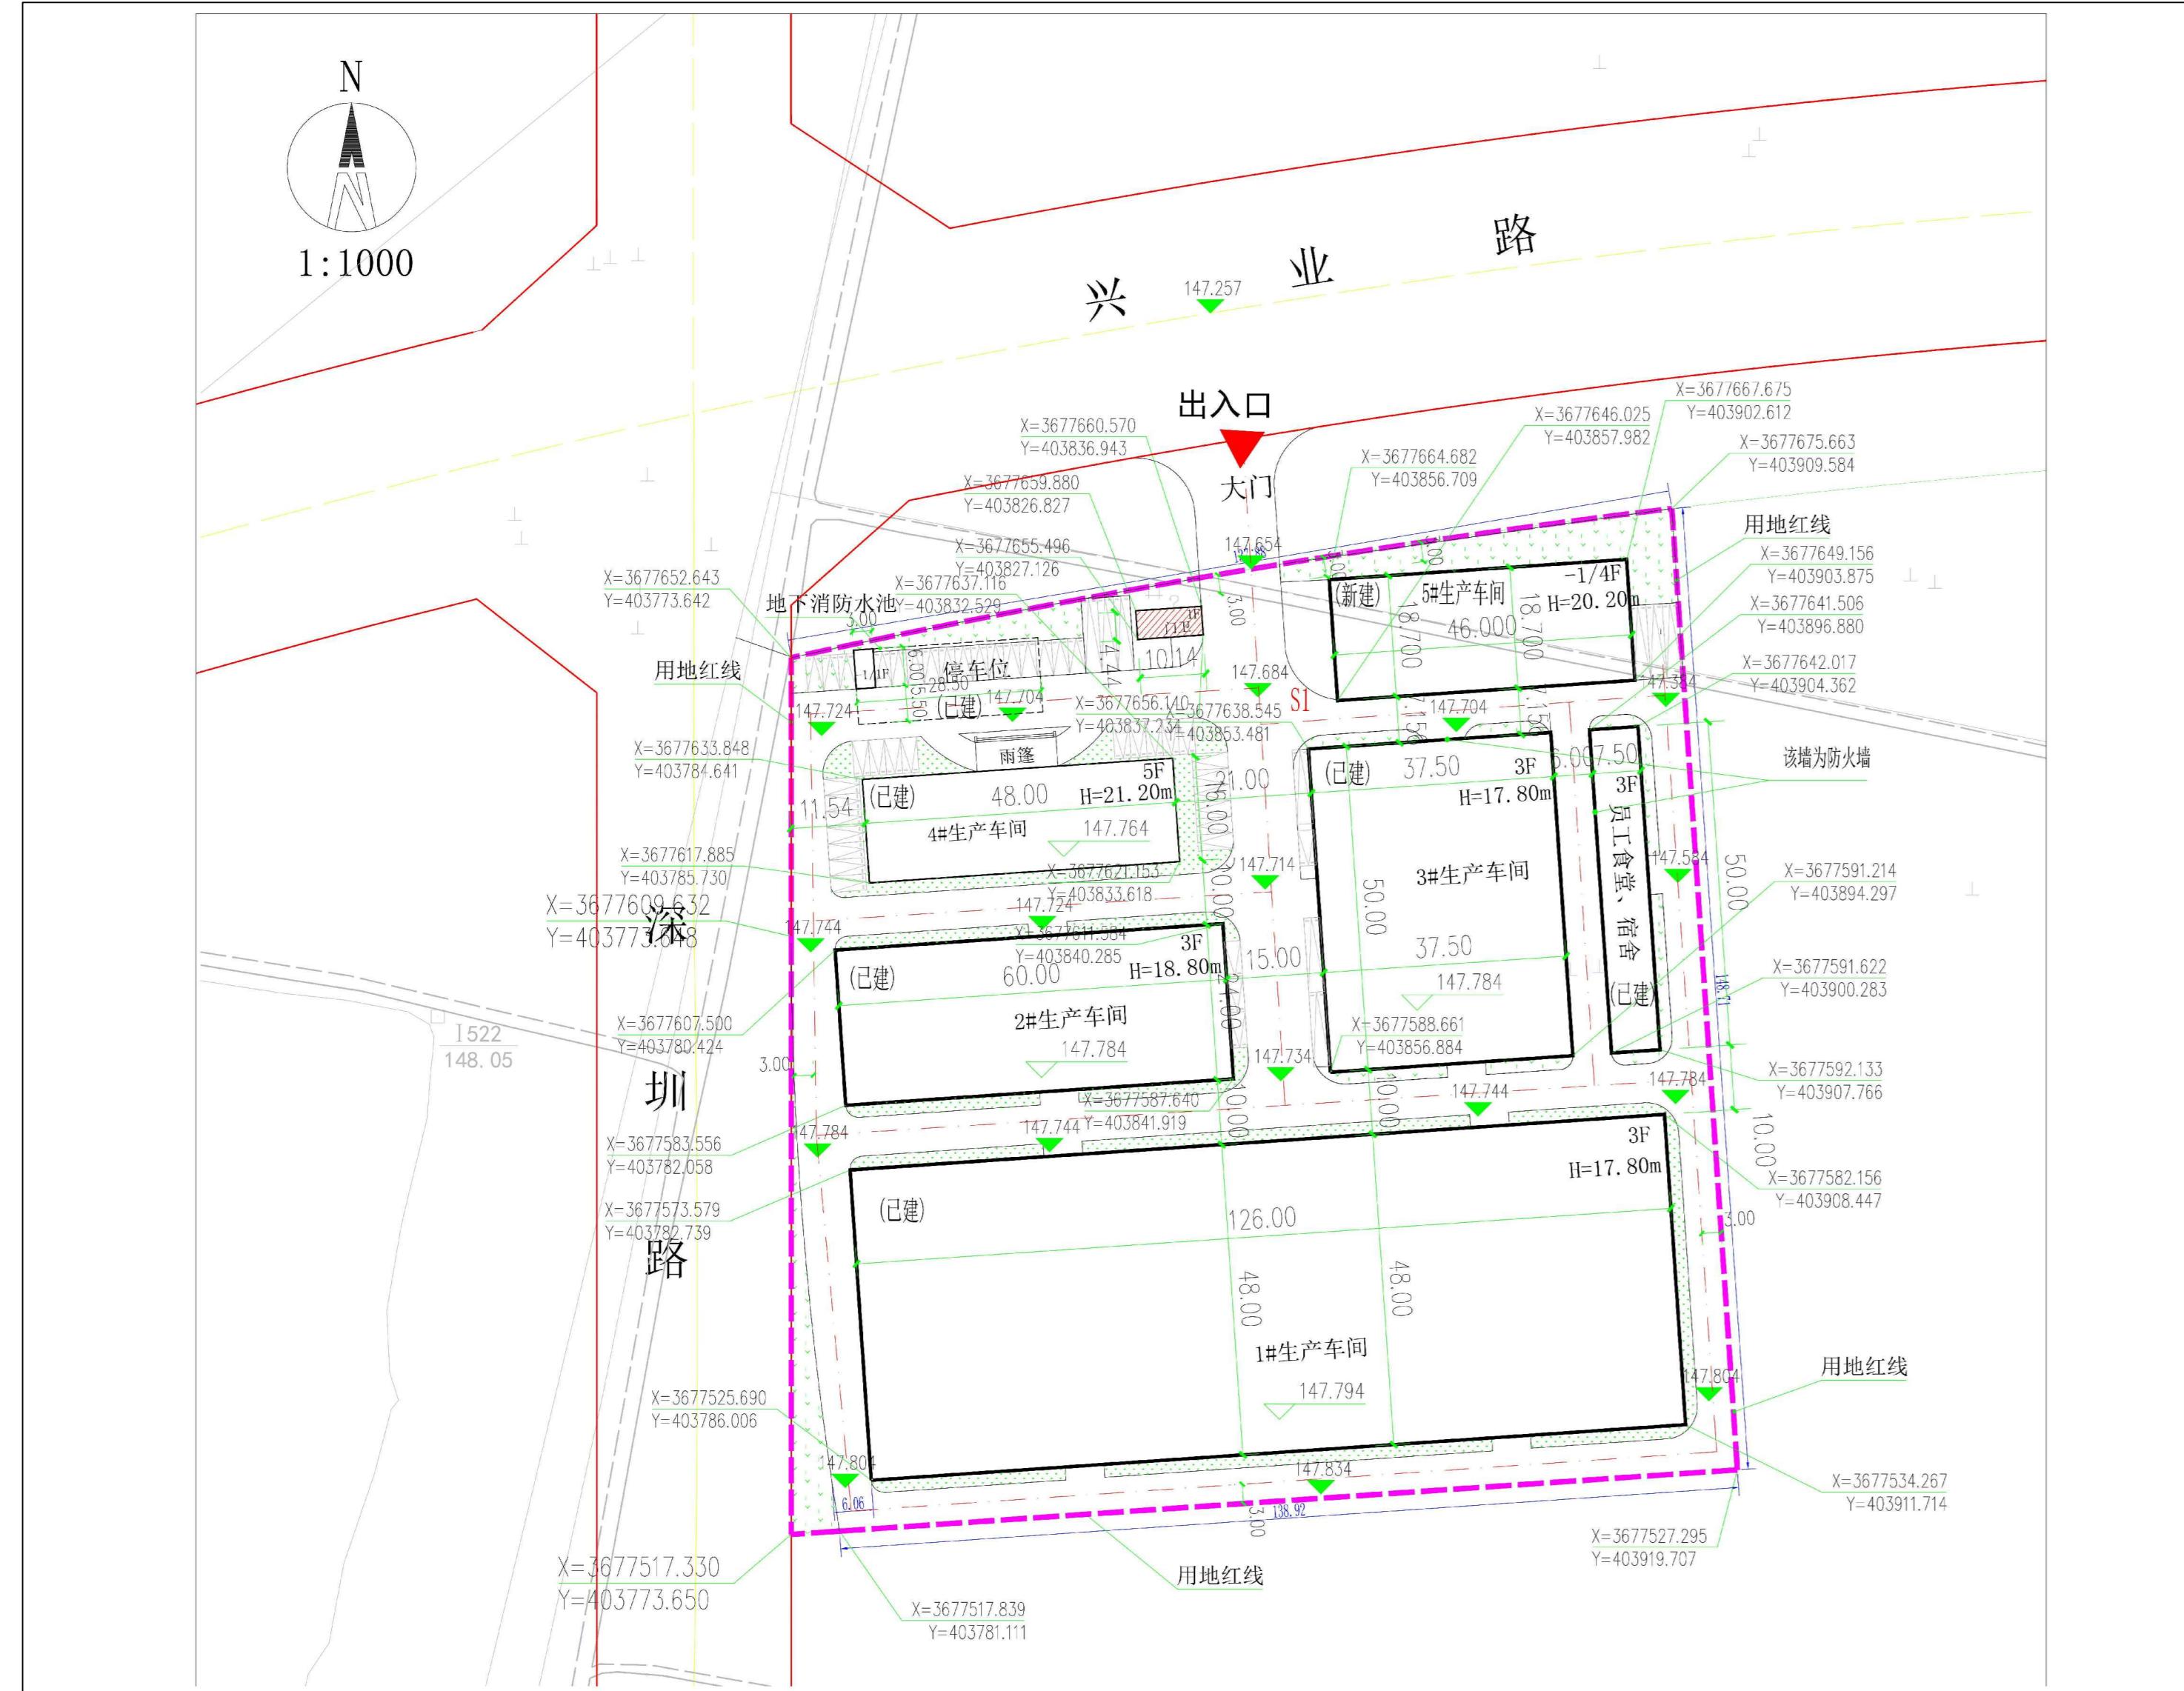

总平面图

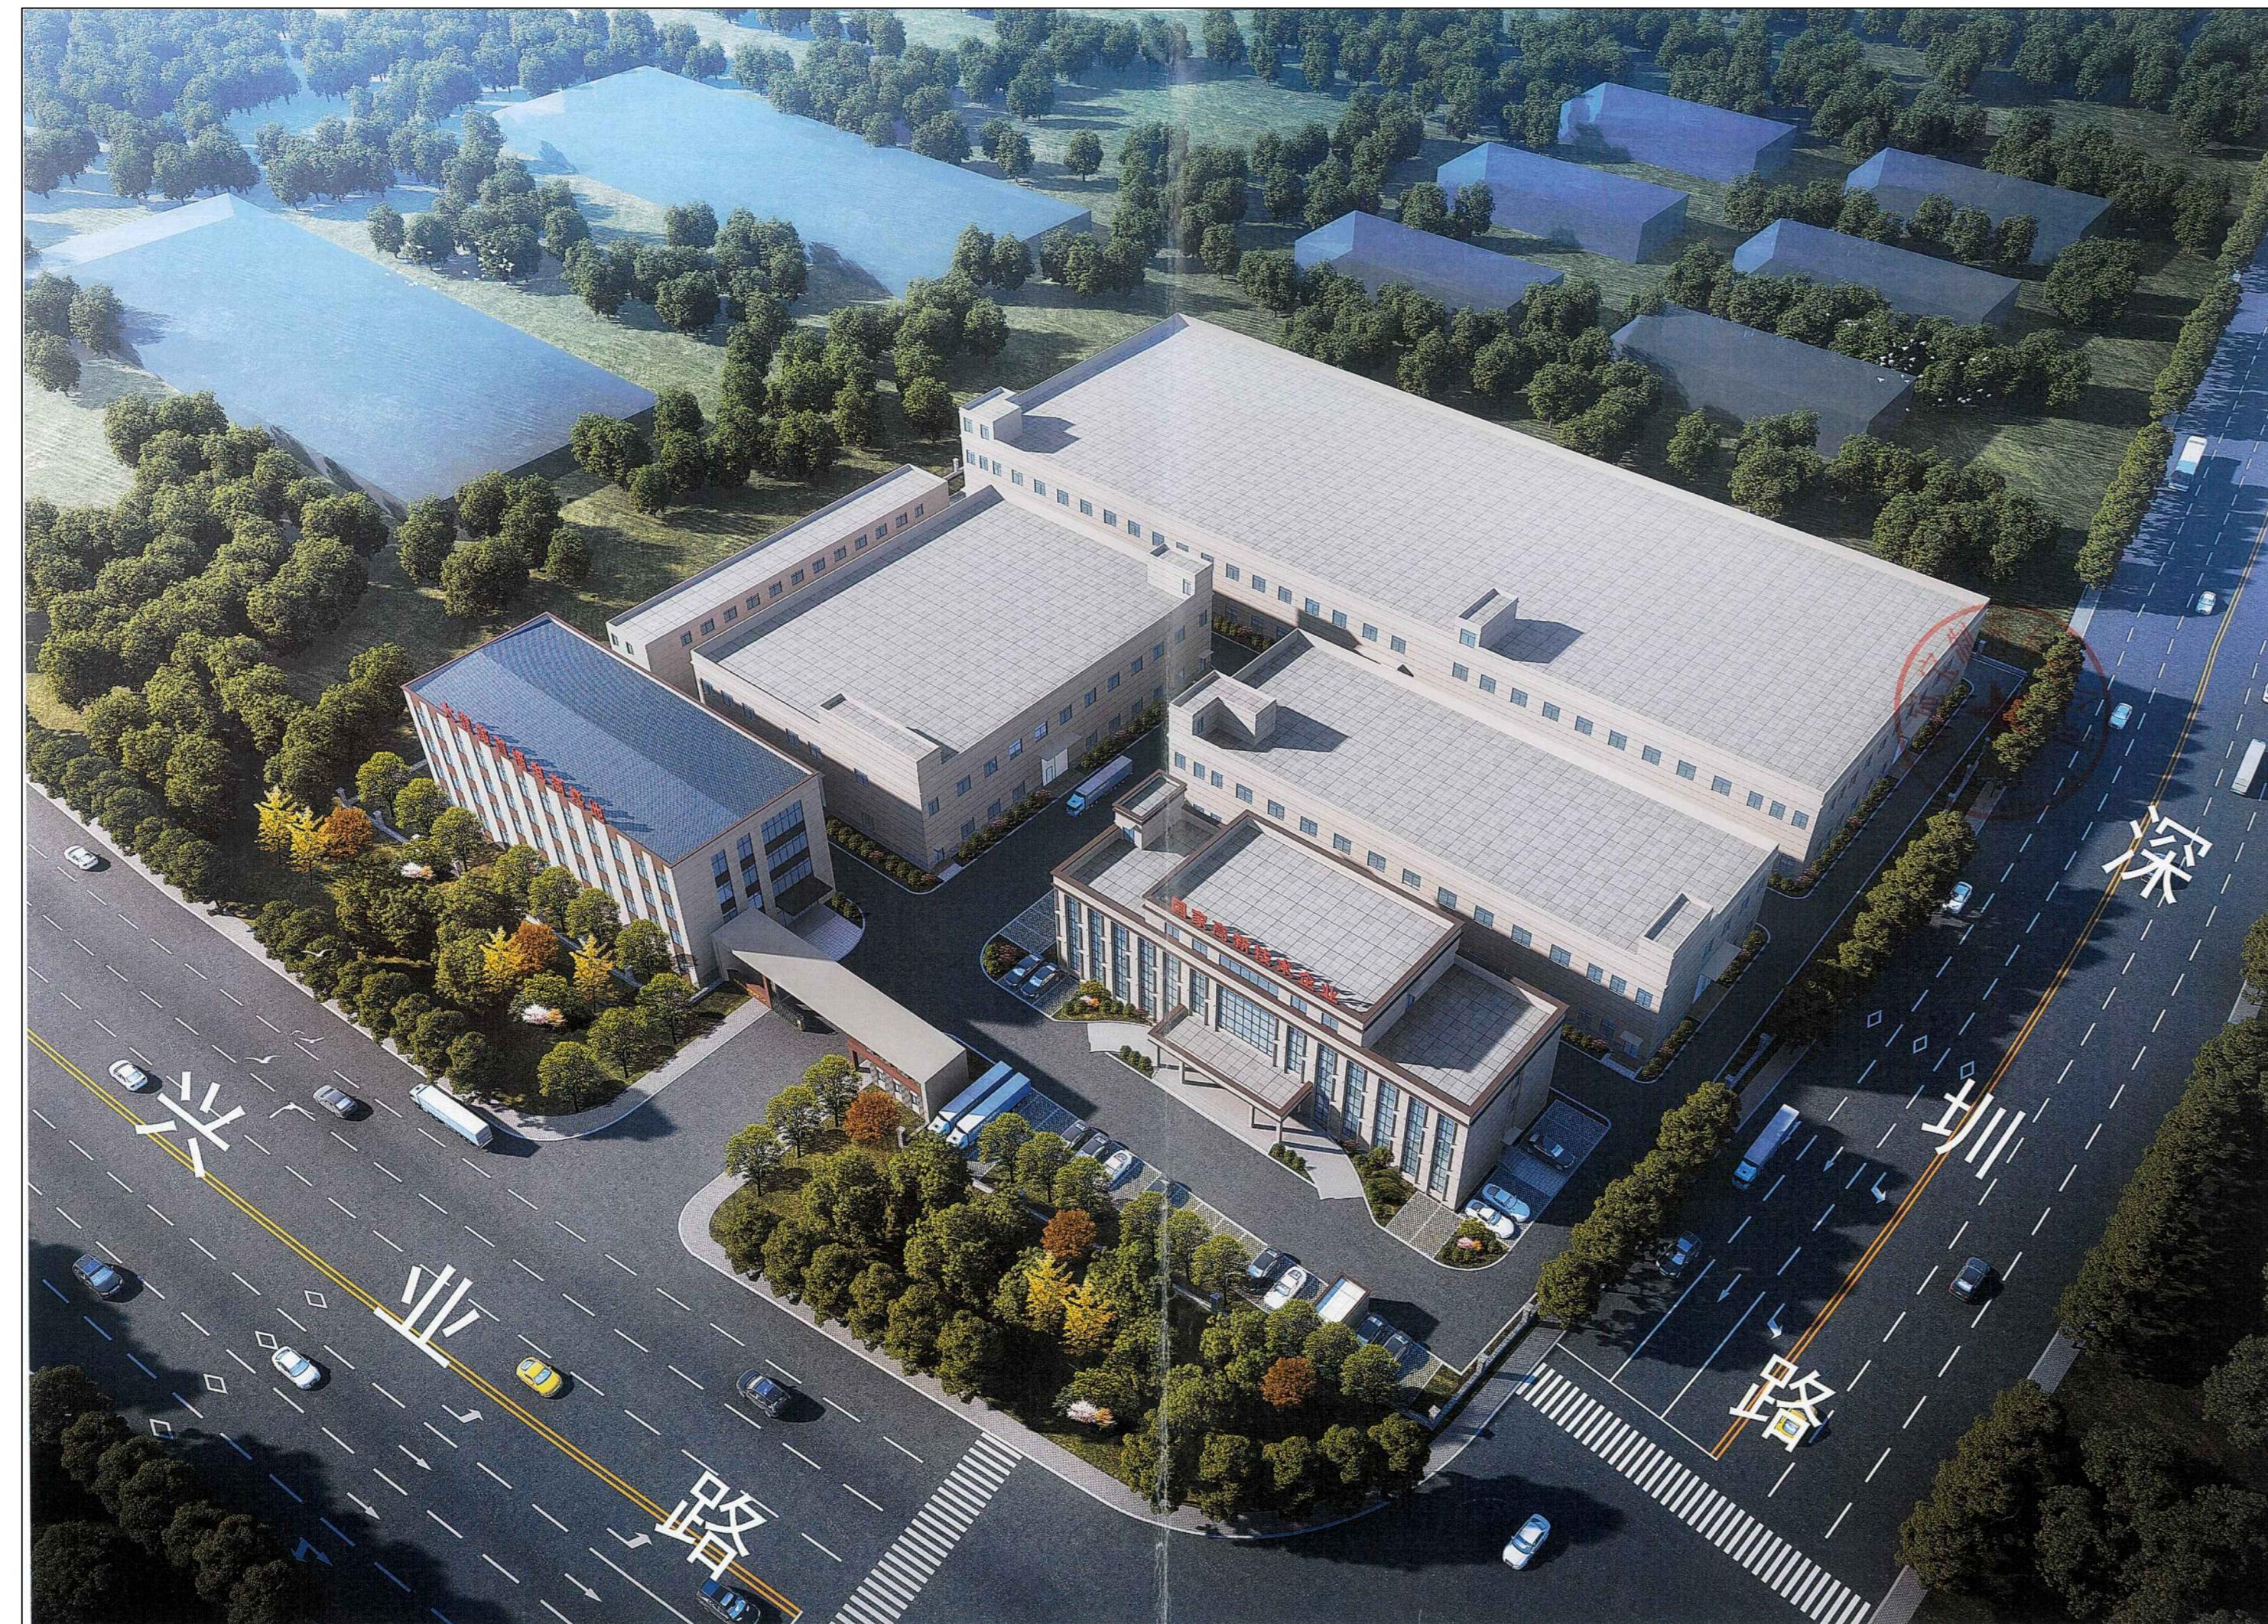

效果图

中华人民共和国  
建设工程规划许可证  
建字第4113222025GG0041547(建筑)号

根据《中华人民共和国土地管理法》《中华人民共和国城乡规划法》和国家有关规定，经审核，本建设工程符合国土空间规划和用途管制要求，颁发此证。

建设单位(个人) 河南宛宝制药有限公司  
建设位置 方城县产业集聚区兴业路南侧、深圳路东侧  
建设规模 14861.43m<sup>2</sup>

附图及附件名称  
建设方案：附件：

遵守事项

一、本证是经自然资源主管部门依法审核，建设工程符合国土空间规划和用途管制要求的法律凭证。  
二、未取得本证或不按本证规定进行建设的，均属违法行为。  
三、未经发证机关审核同意，本证的各项规定不得随意变更。  
四、自然资源主管部门依法有权查验本证，建设单位(个人)有责任提供查验。  
五、本证所需附图及附件由发证机关依法确定，与本证具有同等法律效力。

发证机关  
日期 2025年1月23日

发证机关  
日期 2025年1月23日

附件：年产10亿片中药贴剂、3万吨中药膏剂、3万吨中药水剂、2万吨膏滋项目明细表

楼号	层数		高度 (m)	结构	建筑面积 (m <sup>2</sup> )		备注
	地上	地下			地上	地下	
1#生产车间	3		17.80	框架	6048	续建 6048	续建 1 层
2#生产车间	3		18.80	框架	1440	续建 1440	续建 1 层
3#生产车间	3		17.80	框架	1875	续建 1875	续建 1 层
4#生产车间	5		21.20	框架	846.33	续建 1164.83	续建 1 层
5#生产车间	4	1	20.20	钢结构	860.2	3440.8	892.8 新建
合计					13968.63	892.8	总建筑面积 14861.43 m <sup>2</sup>

## 许可证

年产10亿片中药贴剂、3万吨中药膏剂、3万吨中药水剂、2万吨膏滋项目1-4#厂房续建及5#厂房项目已经方城县自然资源局建字第4113222025GG0041547(建筑)号许可证批准，根据《中华人民共和国城乡规划法》、《自然资源领域基层政务公开标准指引》和省、市有关法律、法规的要求，现予以公告：

- 建设单位：河南宛宝制药有限公司
- 建设位置：兴业路南侧、深圳路东侧
- 建设工程规划许可证号：建字第4113222025GG0041547(建筑)号
- 主要经济技术指标：本次许可建筑：1#、2#、3#、4#生产车间续建一层及5#生产车间，总建筑面积14861.43平方米。
- 附图：建设工程规划许可证、总平面图、效果图
- 公告日期：2025年12月23日至通过规划核实。
- 咨询电话：67228567 67250775

方城县自然资源局

2025年12月23日